

МУНИЦИПАЛЬНОЕ БЮДЖЕТНОЕ УЧРЕЖДЕНИЕ
« БИБЛИОТЕЧНО ИНФОРМАЦИОННАЯ СИСТЕМА»

ПАСПОРТ ДОСТУПНОСТИ

Объекта социальной инфраструктуры (ОСИ)

№ 4

Городская библиотека № 4

ул. Ленина 3а

г. Нижневартовск

2023г.

УТВЕРЖДАЮ:
Директор МБУ «БИС»
И.Н. Ивлева
« 31 » января 2023 г.

ПАСПОРТ ДОСТУПНОСТИ
объекта социальной инфраструктуры (ОСИ)
№ 04

1. Общие сведения об объекте

1.1. Наименование (вид) объекта: городская библиотека № 4 муниципального бюджетного учреждения «Библиотечно-информационная система»

1.2. Адрес объекта: г. Нижневартовск, ул. Ленина, 3а.

1.3. Сведения о размещении объекта:

- отдельно стоящее здание - этажа, - кв.м

- часть здания на 1 этаже, 232,74 кв.м

- наличие прилегающего земельного участка (да, нет): кв.м

1.4. Год постройки здания: 1976, последнего капитального ремонта: 2015

1.5. Дата предстоящих плановых ремонтных работ:

сведения об организации, расположенной на объекте:

1.6. Название организации (учреждения), (полное юридическое наименование – согласно Уставу, краткое наименование): Муниципальное бюджетное учреждение «Библиотечно-информационная система» (краткое: МБУ «БИС»)

1.7. Юридический адрес организации (учреждения): 628605, РФ, Тюменская область, Ханты-Мансийский автономный округ-Югра, г. Нижневартовск, ул. Дружбы Народов, 22

1.8. Основание для пользования объектом (оперативное управление, аренда, собственность): оперативное управление

1.9. Форма собственности (государственная, негосударственная): государственная

1.10. Территориальная принадлежность (*федеральная, региональная, муниципальная*): муниципальная

1.11. Вышестоящая организация (*наименование*): Департамент по социальной политике администрации города Нижневартовска

1.12. Адрес вышестоящей организации, другие координаты: 628605, г. Нижневартовск, ул. Ханты-Мансийская д. 21

2. Характеристика деятельности организации на объекте

(по обслуживанию населения)

2.1 Сфера деятельности (здравоохранение, образование, социальная защита, физическая культура и спорт, культура, связь и информация, транспорт, жилой фонд, потребительский рынок и сфера услуг, другое):

Культура

2.2 Виды оказываемых услуг: культурно-просветительные

2.3 Форма оказания услуг: (на объекте, с длительным пребыванием, в т.ч. проживанием, на дому, дистанционно) на объекте, дистанционно

2.4 Категории обслуживаемого населения по возрасту: (дети, взрослые трудоспособного возраста, пожилые; все возрастные категории) все возрастные категории

2.5 Категории обслуживаемых инвалидов: инвалиды, передвигающиеся на коляске, инвалиды с нарушениями опорно-двигательного аппарата; нарушениями зрения, нарушениями слуха, нарушениями умственного развития: ДПИ (К.О.С.Г.)

2.6 Плановая мощность: посещаемость (количество обслуживаемых в день), вместимость, пропускная способность 60 чел. в день

2.7 Участие в исполнении ИПР инвалида, ребенка-инвалида (да, нет): нет

3. Состояние доступности объекта

3.1 Путь следования к объекту пассажирским транспортом

(описать маршрут движения с использованием пассажирского транспорта):

С северо-восточной и юго-восточной сторон проезд пассажирским транспортом городских автобусных маршрутов: № 6 «ПАТП-2 – Железнодорожный вокзал», № 9 «Аэропорт-Старовартовская», № 11 «Управление социальной защиты населения – ДРСУ», № 12 «ПАТП-2 – Авторынок», № 13 «ПАТП-2 – МЖК» до автобусной остановки «НИПИнефть».

Специализированные автобусы, оборудованные для инвалидов и других маломобильных групп населения по состоянию на текущий момент имеются на маршрутах № 9, № 12

наличие адаптированного пассажирского транспорта к объекту: нет

3.2 Путь к объекту от ближайшей остановки пассажирского транспорта:

3.2.1 расстояние до объекта от ближайшей остановки транспорта: 360 м

3.2.2 время движения (пешком): 5-10 мин.

3.2.3 наличие выделенного от проезжей части пешеходного пути (да, нет): да,

3.2.4 Перекрестки: нерегулируемые; регулируемые, со звуковой сигнализацией, таймером; нет - нет

3.2.5 Информация на пути следования к объекту: акустическая, тактильная, визуальная; нет - нет

3.2.6 Перепады высоты на пути: есть, нет (описать: существуют перепады высот при переходе с пешеходных тротуаров на внутридворовые проезды и обратно)

Их обустройство для инвалидов на коляске: да, нет (требуется устройство пандусов: на пути следования от автобусной остановки до тротуара, ведущего к зданию библиотеки)

3.3 Организация доступности объекта для инвалидов – форма обслуживания

№ п/п	Категория инвалидов (вид нарушения)	Вариант организации доступности объекта (формы обслуживания)
1.	Все категории инвалидов и МГН	Б
	<i>в том числе инвалиды:</i>	
2	передвигающиеся на креслах-колясках	Б
3	с нарушениями опорно-двигательного аппарата	Б
4	с нарушениями зрения	Б
5	с нарушениями слуха	Б
6	с нарушениями умственного развития	Б

3.4 Состояние доступности основных структурно-функциональных зон

№ п \п	Основные структурно-функциональные зоны	Состояние доступности, в том числе для основных категорий инвалидов
1	Территория, прилегающая к зданию (участок)	ДЧ-В
2	Вход (входы) в здание	ДЧ-В
3	Путь (пути) движения внутри здания (в т.ч. пути эвакуации)	ДЧ-В
4	Зона целевого назначения здания (целевого посещения объекта)	ДЧ-В
5	Санитарно-гигиенические помещения	ДЧ-В
6	Система информации и связи (на всех зонах)	ДЧ-В
7	Пути движения к объекту (от остановки транспорта)	ДЧ-В

3.5. Итоговое заключение о состоянии доступности ОСИ: ДЧ-В

4. Управленческое решение

4.1. Рекомендации по адаптации основных структурных элементов объекта

№ № п \п	Основные структурно-функциональные зоны объекта	Рекомендации по адаптации объекта (вид работы)
1	Территория, прилегающая к зданию (участок)	
2	Вход (входы) в здание	Не требует ремонта
3	Путь (пути) движения внутри здания (в т.ч. пути эвакуации)	Не требует ремонта
4	Зона целевого назначения здания (целевого посещения объекта)	Не требует ремонта
5	Санитарно-гигиенические помещения	Не требует ремонта
6	Система информации на объекте (на всех зонах)	Не требует ремонта
7	Пути движения к объекту (от остановки транспорта)	Частичный ремонт
8	Все зоны и участки	

4.2. Период проведения работ: **2022-2025годы**

в рамках исполнения: **Муниципальной программы «Доступная среда в городе Нижневартовске на 2018-2025 годы и на период до 2030 года»**

4.3 Ожидаемый результат (по состоянию доступности) после выполнения работ по адаптации: **поднятие уровня доступности**

Оценка результата исполнения программы, плана (по состоянию доступности): **не проводилась**

4.4. Для принятия решения требуется, не требуется (*нужное подчеркнуть*):
Согласование органов местного самоуправления

Имеется заключение уполномоченной организации о состоянии доступности объекта (*наименование документа и выдавшей его организации, дата*), прилагается

Не имеется

4.5. Информация размещена (обновлена) на Карте доступности субъекта Российской Федерации, дата: **Информация размещена на сайте ТИС Югры**

(*наименование сайта, портала*)

5. Особые отметки

Паспорт сформирован на основании:

1. Анкеты (информации об объекте) от « 20 » января 2023 г.,
2. Акта обследования объекта: № акта 04 от « 20 » января 2023г.
3. Решения Комиссии _____ от « _____ »
_____ 20 _____ г.



УТВЕРЖДАЮ:

Директор МБУ «БИС»

И.Е. Ивлева

« 31 » января 2023 г.

АНКЕТА
(информация об объекте социальной инфраструктуры)
К ПАСПОРТУ ДОСТУПНОСТИ ОСИ
№ 04

1. Общие сведения об объекте

1.1. Наименование (вид) объекта: городская библиотека № 4 муниципального бюджетного учреждения «Библиотечно-информационная система»

1.2. Адрес объекта: г. Нижневартовск, ул. Ленина, 3а

1.3. Сведения о размещении объекта:

- отдельно стоящее здание - этажа, _____ - кв.м.

- часть здания на 1 этаже), 232,74 кв.м.

1.4. Год постройки здания: 1976, последнего капитального ремонта -

1.5. Дата предстоящих плановых ремонтных работ: текущего _____, капитального 2015

сведения об организации, расположенной на объекте:

1.6. Название организации (учреждения), (полное юридическое наименование – согласно Уставу, краткое наименование): Муниципальное бюджетное учреждение «Библиотечно-информационная система» (краткое: МБУ «БИС»)

1.7. Юридический адрес организации (учреждения): 628605, РФ, Тюменская область, Ханты-Мансийский автономный округ- Югра, г. Нижневартовск, ул. Дружбы Народов, 22

1.8. Основание для пользования объектом (оперативное управление, аренда, собственность): оперативное управление

1.9. Форма собственности (государственная, негосударственная): государственная

1.10. Территориальная принадлежность (федеральная, региональная, муниципальная): муниципальная

1.11. Вышестоящая организация (наименование): Департамент по социальной политике администрации города Нижневартовска

1.12. Адрес вышестоящей организации, другие координаты: 628605, г. Нижневартовск, ул. Ханты- Мансийская д. 21.

2. Характеристика деятельности организации на объекте

2.1 Сфера деятельности (здравоохранение, образование, социальная защита, физическая культура и спорт, культура, связь и информация, транспорт, жилой фонд, потребительский рынок и сфера услуг, другое):

Культура

2.2 Виды оказываемых услуг: культурно-просветительные

2.3 Форма оказания услуг: (на объекте, с длительным пребыванием, в т.ч. проживанием, на дому, дистанционно) на объекте, дистанционно

2.4 Категории обслуживаемого населения по возрасту: (дети, взрослые трудоспособного возраста, пожилые; все возрастные категории): все возрастные категории

2.5 Категории обслуживаемых инвалидов: инвалиды, передвигающиеся на коляске, инвалиды с нарушениями опорно-двигательного аппарата; нарушениями зрения, нарушениями слуха, нарушениями умственного развития: инвалиды, передвигающиеся на коляске, инвалиды с нарушениями опорно-двигательного аппарата, нарушениями слуха, нарушением умственного развития.

2.6 Плановая мощность: посещаемость (количество обслуживаемых в день), вместимость, пропускная способность 23 чел. в день

2.7 Участие в исполнении ИПР инвалида, ребенка-инвалида (да, нет): нет

3. Состояние доступности объекта для инвалидов и других маломобильных групп населения (МГН)

3.1 Путь следования к объекту пассажирским транспортом

(описать маршрут движения с использованием пассажирского транспорта):

С северо-восточной и юго-восточной сторон проезд пассажирским транспортом городских автобусных маршрутов: № 6 «ПАТП-2 – Железнодорожный вокзал», № 9 «Аэропорт-Старовартовская», № 11 «Управление социальной защиты населения – ДРСУ», № 12 «ПАТП-2 – Авторынок», № 13 «ПАТП-2 – МЖК» до автобусной остановки «НИПИнефть».

Специализированные автобусы, оборудованные для инвалидов и других маломобильных групп населения по состоянию на текущий момент имеются на маршрутах № 9, № 12.

наличие адаптированного пассажирского транспорта к объекту: нет

3.2 Путь к объекту от ближайшей остановки пассажирского транспорта:

3.2.1 расстояние до объекта от ближайшей остановки транспорта: 360 м

3.2.2 время движения (пешком): 5-10 мин

3.2.3 наличие выделенного от проезжей части пешеходного пути (да, нет): да,

3.2.4 Перекрестки: нерегулируемые; регулируемые, со звуковой сигнализацией, таймером; нет - нет

3.2.5 Информация на пути следования к объекту: *акустическая, тактильная, визуальная; нет* - нет

3.2.6 Перепады высоты на пути: *есть, нет* (описать: существуют перепады высот при переходе с пешеходных тротуаров на внутридворовые проезды и обратно.)

Их обустройство для инвалидов на коляске: *да, нет* (требуется устройство пандусов: на пути следования от автобусной остановки до тротуара, ведущего к зданию библиотеки).

3.3 Вариант организации доступности ОСИ (формы обслуживания) с учетом СП 35-101-2001

№ п/п	Категория инвалидов (вид нарушения)	Вариант организации доступности объекта
1.	Все категории инвалидов и МГН	ДПИ
	<i>в том числе инвалиды:</i>	
2	передвигающиеся на креслах-колясках	ДП
3	с нарушениями опорно-двигательного аппарата	ДУ
4	с нарушениями зрения	ВНД
5	с нарушениями слуха	ДУ
6	с нарушениями умственного развития	ВНД

4. Управленческое решение (предложения по адаптации основных структурных элементов объекта)

№ п \п	Основные структурно-функциональные зоны объекта	Рекомендации по адаптации объекта (вид работы)
1	Территория, прилегающая к зданию (участок)	ПСД
2	Вход (входы) в здание	Не требуется
3	Путь (пути) движения внутри здания (в т.ч. пути эвакуации)	Не требуется
4	Зона целевого назначения (целевого посещения объекта)	Не требуется
5	Санитарно-гигиенические помещения	Не требуется
6	Система информации на объекте (на всех зонах)	Не требуется
7	Пути движения к объекту (от остановки транспорта)	ПСД

Размещение информации на Карте доступности субъекта Российской Федерации согласовано

*(подпись, Ф.И.О., должность; координаты для связи
уполномоченного представителя объекта)*



ПОТВЕРЖДАЮ:

Директор МБУ «БИС»

И.Е. Ивлева

« 31 » января 2023 г.

АКТ ОБСЛЕДОВАНИЯ
объекта социальной инфраструктуры
К ПАСПОРТУ ДОСТУПНОСТИ ОСИ
№ 04

г. Нижневартовск

« 20 » января 2023 г.

1. Общие сведения об объекте

1.1. Наименование (вид) объекта: городская библиотека № 4 муниципального бюджетного учреждения «Библиотечно-информационная система»

1.2. Адрес объекта: г. Нижневартовск, ул. Ленина, 3а

1.3. Сведения о размещении объекта:

- отдельно стоящее здание - этаж, - кв.м

- часть здания на 1 этаже), 232,74 кв.м

- наличие прилегающего земельного участка (да, нет): - кв.м

1.4. Год постройки здания: 1976, последнего капитального ремонта: -

1.5. Дата предстоящих плановых ремонтных работ: текущего -, капитального 2015

1.6. Название организации (учреждения), (полное юридическое наименование – согласно Уставу, краткое наименование): Муниципальное бюджетное учреждение «Библиотечно-информационная система» (краткое: МБУ «БИС»)

1.7. Юридический адрес организации (учреждения): 628605, РФ, Тюменская область, Ханты-Мансийский автономный округ- Югра, г. Нижневартовск, ул. Дружбы Народов, 22.

2. Характеристика деятельности организации на объекте

Культурно-просветительная деятельность.

3. Состояние доступности объекта.

3.1. Путь следования к объекту пассажирским транспортом

(описать маршрут движения с использованием пассажирского транспорта):

С северо-восточной и юго-восточной сторон проезд пассажирским транспортом городских автобусных маршрутов: № 6 «ПАТП-2 – Железнодорожный вокзал», № 9 «Аэропорт-Старовартовская», № 11 «Управление социальной защиты населения – ДРСУ», № 12 «ПАТП-2 – Авторынок», № 13 «ПАТП-2 – МЖК» до автобусной остановки «НИПИнефть».

Специализированные автобусы, оборудованные для инвалидов и других маломобильных групп населения по состоянию на текущий момент имеются на маршрутах № 9, № 12

наличие адаптированного пассажирского транспорта к объекту - нет.

3.2. Путь к объекту от ближайшей остановки пассажирского транспорта:

3.2.1 расстояние до объекта от ближайшей остановки транспорта: 360 м

3.2.2 время движения (пешком): 5-10 мин

3.2.3 наличие выделенного от проезжей части пешеходного пути (да, нет):
да

3.2.4 Перекрестки: нерегулируемые; регулируемые, со звуковой сигнализацией, таймером; нет: нет

3.2.5 Информация на пути следования к объекту: акустическая, тактильная, визуальная; нет: нет

3.2.6 Перепады высоты на пути: есть, нет (описать: существуют перепады высот при переходе с пешеходных тротуаров на внутридворовые проезды и обратно)

Их обустройство для инвалидов на коляске: да, нет (требуется устройство пандусов: на пути следования от автобусной остановки до тротуара, ведущего к зданию библиотеки).

3.3. Организация доступности объекта для инвалидов – форма обслуживания

№ п/п	Категория инвалидов (вид нарушения)	Вариант организации доступности объекта (формы обслуживания)
1.	Все категории инвалидов и МГН	ДПИ
	<i>в том числе инвалиды:</i>	
2	передвигающиеся на креслах-колясках	ДП
3	с нарушениями опорно-двигательного аппарата	ДУ
4	с нарушениями зрения	ВНД
5	с нарушениями слуха	ДУ
6	с нарушениями умственного развития	ВНД

3.4. Состояние доступности основных структурно-функциональных зон

№ п/п	Основные структурно-функциональные зоны	Состояние доступности, в том числе для основных категорий инвалидов	Приложение	
			№ на плане	№ фото
1	Территория, прилегающая к зданию (участок)	ДЧ-И (О, Г,)	Прил 1,2 (п.1, 3)	
2	Вход (входы) в здание	ДПВ	Прил 1,2 (п.2,5,6)	
3	Путь (пути) движения внутри здания (в т.ч. пути эвакуации)	ДПВ	Прил 3,4,5 (п.6,7)	
4	Зона целевого назначения здания (целевого посещения объекта)	ДПВ	Прил. 3,4,5 (п.4)	
5	Санитарно-гигиенические помещения	ДПВ	Прил. 3,4,5 (п.5)	
6	Система информации и связи (на всех зонах)			
7	Пути движения к объекту (от остановки транспорта)	ДЧ-И (О, Г,)	Прил. 1 (п.2)	

3.5. ИТОГОВОЕ ЗАКЛЮЧЕНИЕ о состоянии доступности ОСИ: ДЧИ доступно частично избирательно)

4. Управленческое решение (проект)

4.1. Рекомендации по адаптации основных структурных элементов объекта:

№ п \п	Основные структурно-функциональные зоны объекта	Рекомендации по адаптации объекта (вид работы)
1	Территория, прилегающая к зданию (участок)	ПСД
2	Вход (входы) в здание	Не требуется
3	Путь (пути) движения внутри здания (в	Не требуется

	т.ч. пути эвакуации)	
4	Зона целевого назначения здания (целевого посещения объекта)	Не требуется
5	Санитарно-гигиенические помещения	Не требуется
6	Система информации на объекте (на всех зонах)	Не требуется
7	Пути движения к объекту (от остановки транспорта)	ПСД
8.	Все зоны и участки	Не требуется

4.2. Период проведения работ:

в рамках исполнения: **Муниципальной программы «Доступная среда в городе Нижневартовске на 2018-2025 годы и на период до 2030 года»**

(указывается наименование документа: программы, плана)

4.3 Ожидаемый результат (по состоянию доступности) после выполнения работ по адаптации: **поднятие уровня доступности**

Оценка результата исполнения программы, плана (по состоянию доступности): **не проводилась**

4.4. Для принятия решения требуется, не требуется (нужное подчеркнуть):

4.4.1. согласование на Комиссии органов местного самоуправления

4.4.2. согласование работ с надзорными органами (в сфере проектирования и строительства, архитектуры, охраны памятников, другое – указать): требуется

4.4.3. техническая экспертиза; разработка проектно-сметной документации: проектно-сметная документация разработана

4.4.4. согласование с вышестоящей организацией (собственником объекта): да

4.4.5. согласование с общественными организациями инвалидов: да

4.4.6. другое: нет

4.7. Информация может быть размещена (обновлена) на Карте доступности субъекта Российской Федерации _____

(наименование сайта, портала)

5. Особые отметки

ПРИЛОЖЕНИЯ:

Результаты обследования:

- | | |
|---|----------|
| 1. Территории, прилегающей к объекту (зона № 1) | на 3х л. |
| 2. Входа (входов) в здание (зона № 2) | на 2х л. |
| 3. Путей движения в здании (зона № 3) | на 2х л. |
| 4. Зоны целевого назначения объекта (зона № 4) | на 2х л. |
| 5. Санитарно-гигиенических помещений (зона № 5) | на 3х л. |
| 6. Системы информации (и связи) на объекте (зона № 6) | на 1 л. |
| 7. Копия технического паспорта | на 4х л. |
| 8. Схемы автобусных маршрутов | на 1 л. |

Руководитель рабочей группы:

Гл. инженер МБУ «БИС» Жабин А.В.
(Должность, Ф.И.О.)


(Подпись)

Члены рабочей группы:

Зам. директора МБУ «БИС» Цыкун В.В.
(Должность, Ф.И.О.)


(Подпись)

Специалист по ОТ и ТБ МБУ «БИС» Киндрат О.Ю.

(Должность, Ф.И.О.)


(Подпись)

В том числе:

**представители общественных
организаций инвалидов:**

Председатель правления
Нижевартовского городского
общества слепых Горбачева С.А.
(Должность, Ф.И.О.)



Председатель правления общественной
организации инвалидов города
Нижевартовска Чачвадзе В.И.
(Должность, Ф.И.О.)



Ханты-Мансийское региональное отделение
общественной организации инвалидов
«Всероссийское общество глухих»
Лазурко С.В.
(Должность, Ф.И.О.)



Представитель УСЗН:

Главный специалист отдела
социальных программ управления
социальной защиты населения
по г. Нижневартовску
и Нижневартовскому району

Замараева Е.С.
(Должность, Ф.И.О.)



(Подпись)


Управленческое решение согласовано « ____ » _____ 20__ г.
(протокол № ____)
Комиссией (название). _____

II. Заключение по зоне № 1:

Наименование структурно- функциональной зоны	Состояние доступности (к пункту 3.4 Акта обследования ОСИ)	Приложение		Рекомендации по адаптации (вид работы) к пункту 4.1 Акта обследования ОСИ
		№ на плане	№ фото	
Территория, прилегающая к зданию	ДПВ	Прил.1,2 (п.1,2,3,7)		ПСД

Комментарий к заключению по зоне № 1:

- текущий ремонт тротуара перед входом в библиотеку, устройство тактильных средств, выполняющих предупредительную функцию на покрытии пешеходных путей не менее чем за 0,8 м до объекта информации, начала опасного участка, изменения направления движения, перед входом и т.п., покрытие пешеходных дорожек должно быть ровным, без зазоров, не создающим вибрацию, предотвращающим скольжение при сырости и снеге;

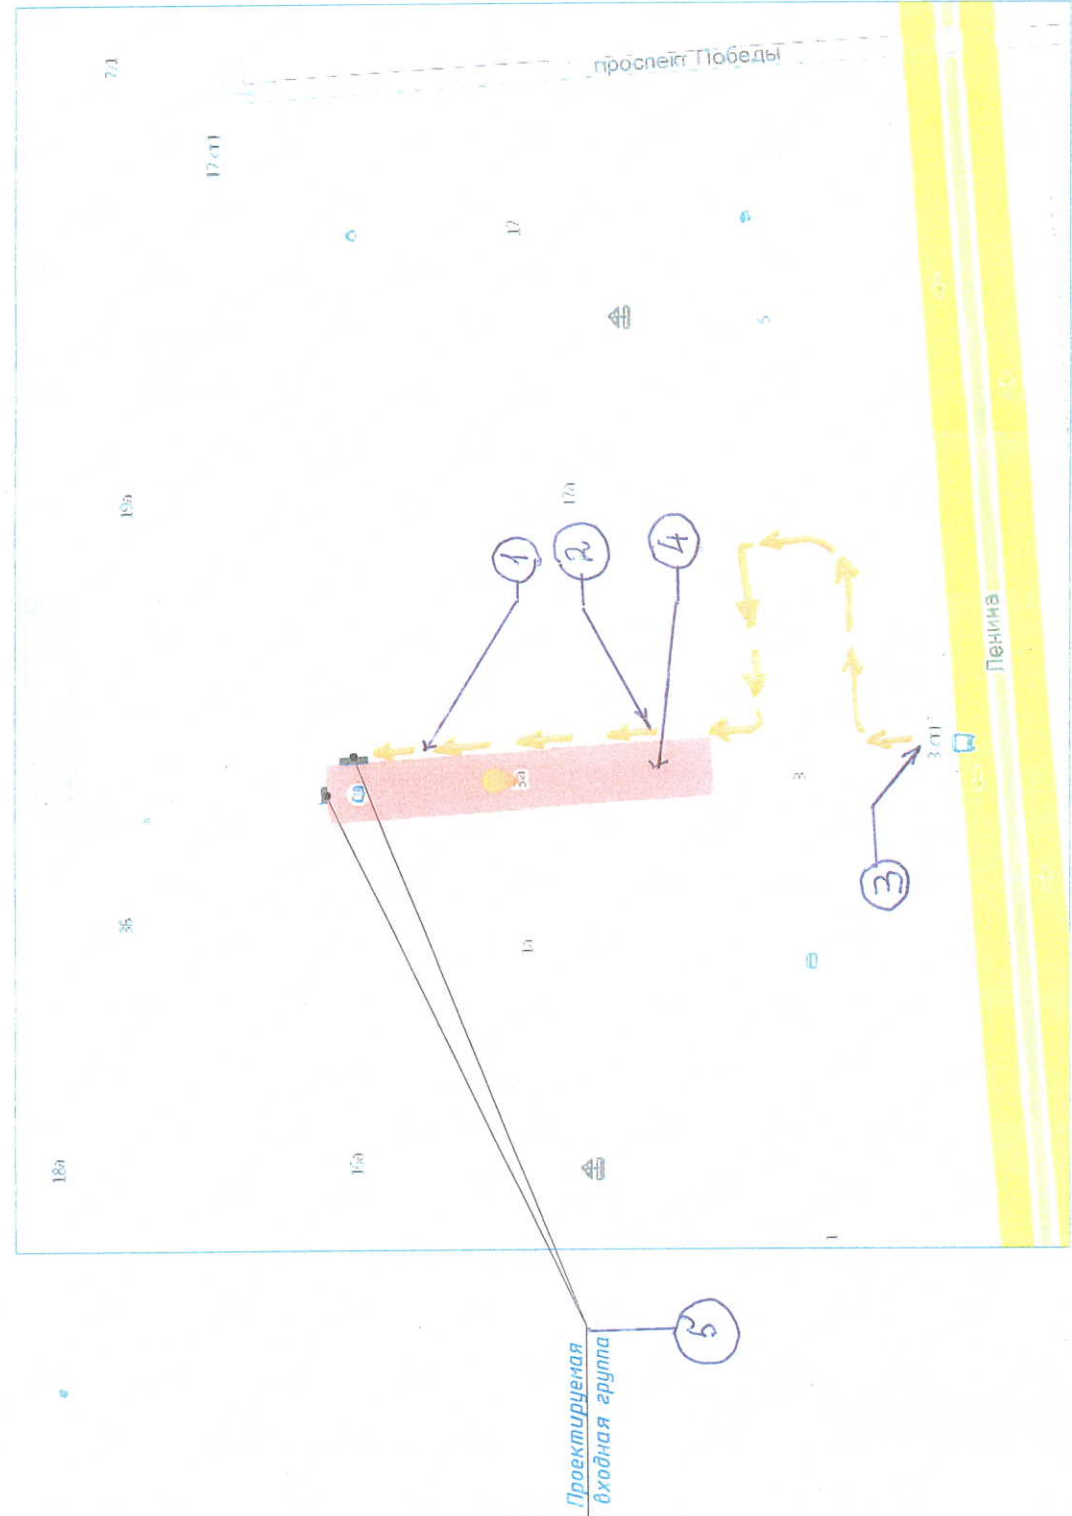

Условные обозначения:

- 1. Территория, прилегающая к зданию
- 2. Путь движения
- 3. Автобусная остановка
- 4. Жилый дом №30 по ул. Ленина
- 5. Проектируемые входы в библиотеку (отдельные)

Территория, прилегающая к зданию (участок городской библиотеки №4 по ул. Ленина, Зона №1)

5/К-205-13-ЭП		"Капитальный ремонт городской библиотеки № 4, расположенной ул. Ленина, 3а"		Городская библиотека № 4		Ситуационная схема		ООО "Про-джейт" г.Нижневартовск	
Изм.	№уч.	Лист	Индок.	Подпись	Дата	Стация	Лист	Листов	
Разработал					11.13	П	2		
ГИП					11.13				
Н.контр.					11.13				

I. Результаты обследования:

2. Входа (входов) в здание городской библиотеки № 4

МБУ

«БИС» по ул. Ленина, 3а

Наименование объекта, адрес

Зона № 2

№ п/п	Наименование функционально- планировочного элемента	Наличие элемента			Выявленные нарушения и замечания		Работы по адаптации объектов	
		есть/ нет	№ на плане	№ фото	Содержа ние	Значимо для инвалида (категория)	Содержани е	Виды работ
2.1	Входная площадка (перед дверью)	есть	2		есть	ДПВ	есть	
2.2	Дверь (входная)	есть	5		есть	ДПВ	есть	
2.3	Тамбур	есть	6		есть	ДПВ	есть	
	ОБЩИЕ требования к зоне	Как минимум один вход, приспособленный для МГН с поверхности земли						


II. Заключение по зоне № 2:

Наименование структурно- функциональной зоны	Состояние доступности (к пункту 3.4 Акта обследования ОСИ)	Приложение		Рекомендации по адаптации (вид работы) к пункту 4.1 Акта обследования ОСИ
		№ на плане	№ фото	
Вход (входы) в здание	ДПВ	1, 2, 3, 7		

ЗОНА №1 - территория, прилегающая к зданию
 ЗОНА №2 - вход в здание

к приложению 1, 2 к сметам обследования
 (зоны №1, 2)

Городская библиотека №4 по ул. Ленина, 3а
 (1-й этаж жилого многоквартирного дома)

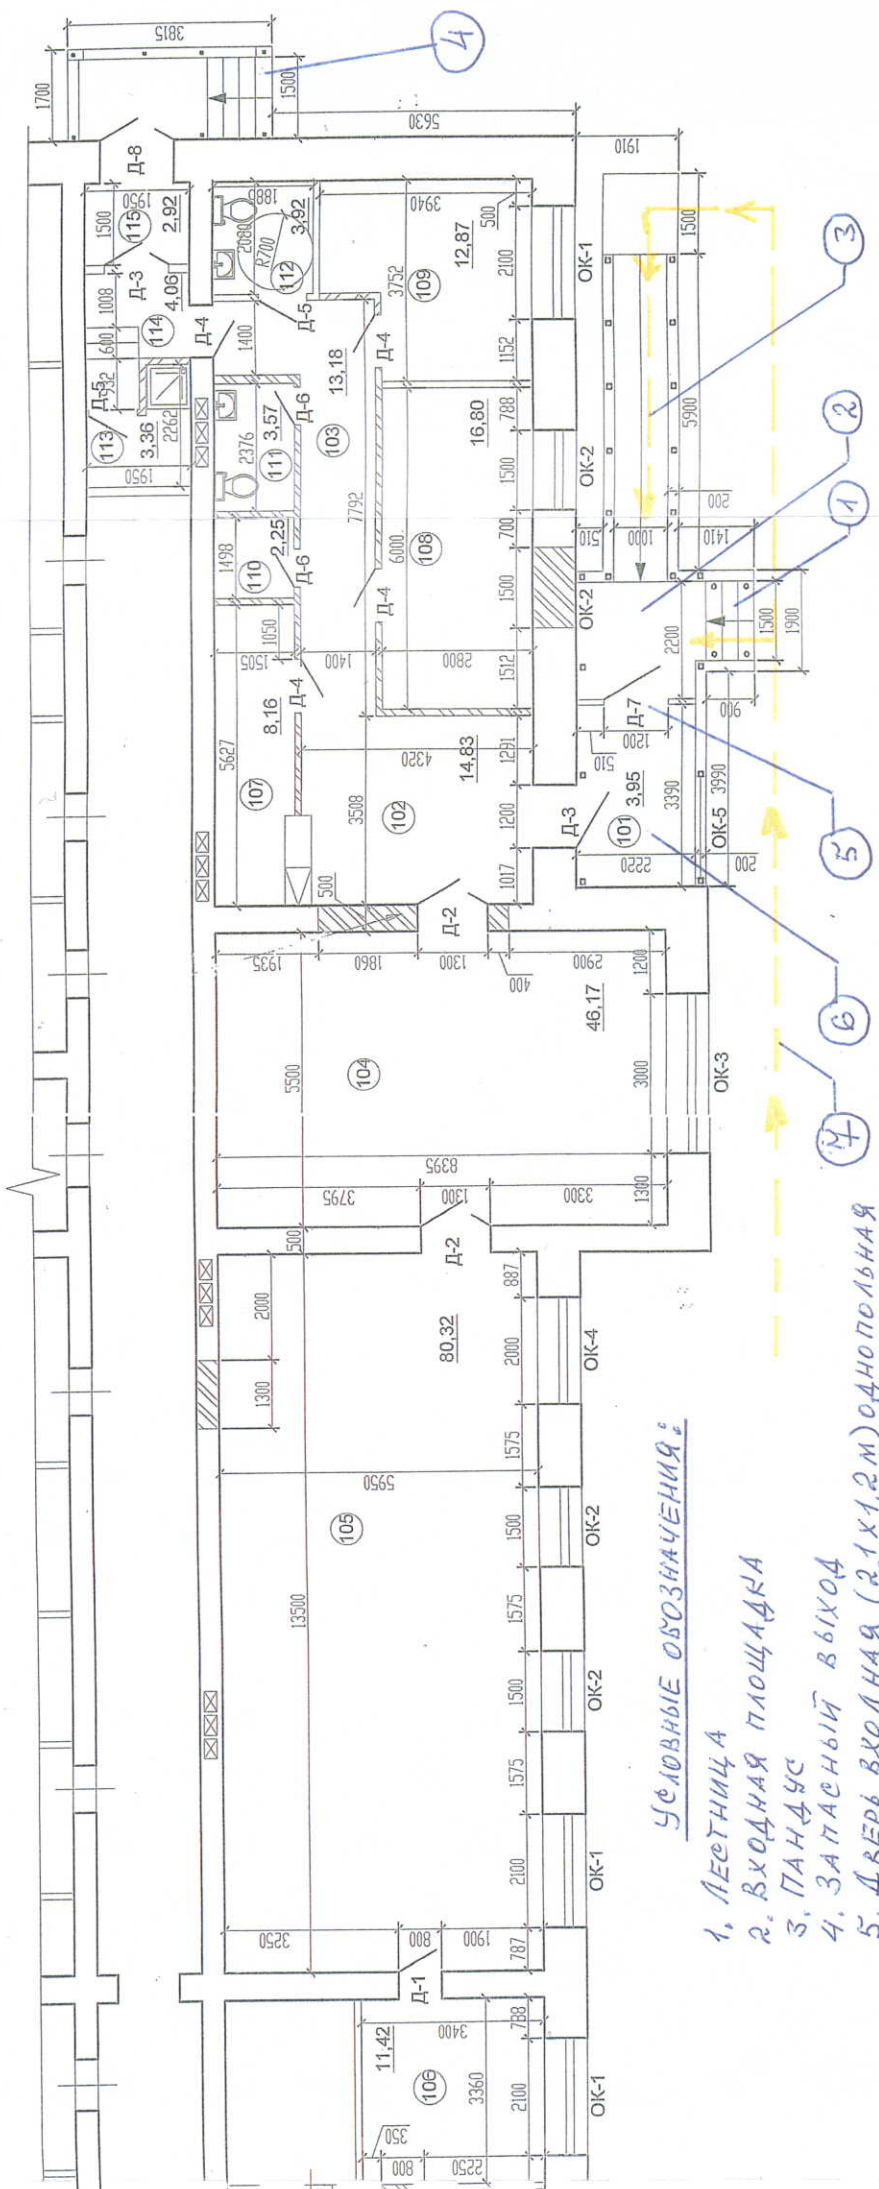

УСЛОВНЫЕ ОБОЗНАЧЕНИЯ:

1. Лестница
2. Входная площадка
3. Пандус
4. Запасный выход
5. Дверь входная (2,1х1,2м) однопольная
6. Тамбур
7. Путь движения (→) - по тротуару

5/к-205-13-АС				"Капитальный ремонт городской библиотеки № 4, расположенной ул. Ленина, 3а"			
Городская библиотека № 4				Специя	Лист	Листов	
План после перепланировки М1:100				Р	Э	14	
ООО "Проджект" г. Нижегородск				Формат А3			
Изм.	№ уч.	Лист	Надк.	Подпись	Дата		
Разработал	Бодоб						
ГИП	Сысоева						
Инкомпр	Смыслова						

II. Заключение по зоне № 3:

Наименование структурно- функциональной зоны	Состояние доступности (к пункту 3.4 Акта обследования ОСИ)	Приложение		Рекомендации по адаптации (вид работы) к пункту 4.1 Акта обследования ОСИ
		№ на плане	№ фото	
Пути (путей) движения внутри здания (в том числе путей эвакуации)	ДПВ			-

I. Результаты обследования:

4. Зоны целевого назначения здания (целевого посещения объекта)

Вариант I – зона обслуживания инвалидов
городская библиотека № 4 по ул. Ленина, 3а
(Наименование объекта, адрес)

Зона № 4

№ п/п	Наименование функционально- планировочного элемента	Наличие элемента			Выявленные нарушения и замечания		Работы по адаптации объектов	
		есть/ нет	№ на плане	№ фото	Содер жание	Значимо для инвалида (категория)	Содер жание	Виды работ
4.1	Абонемент (Зальная форма обслуживания)	есть			есть	все		-
	ОБЩИЕ требования к зоне	Предусмотреть не менее 5% мест для инвалидов, всех других МГН, от общей вместимости учреждения или расчетного количества посетителей (в том числе и при выделении зон специализированного обслуживания МГН в здании)						

II. Заключение по зоне № 4:

Наименование структурно- функциональной зоны	Состояние доступности (к пункту 3.4 Акта обследования ОСИ)	Приложение		Рекомендации по адаптации (вид работы) к пункту 4.1 Акта обследования ОСИ
		№ на плане	№ фото	
Абонемент	ДПВ			нет

I. Результаты обследования:
5. Санитарно-гигиенических помещений
городская библиотека № 4 по ул. Ленина, 3а
(Наименование объекта, адрес)


Зона № 5

№ п/п	Наименование функционально- планировочного элемента	Наличие элемента			Выявленные нарушения и замечания		Работы по адаптации объектов	
		есть/ нет	№ на плане	№ фото	Содер жание	Значимо для инвалида (категория)	Содер жание	Виды работ
5.1	Туалетная комната	есть			есть	ДПВ	есть	-
5.2	гардеробная	есть			есть	ДПВ	есть	-
	ОБЩИЕ требования к зоне	Не менее одной универсальной кабины, доступной для всех категорий граждан: - в общественных уборных, - в общественных зданиях, - в производственных зданиях, - в любых общественных зданиях (при численности посетителей 50 человек и более или при продолжительности нахождения посетителя в здании 60 мин. и более)						

II. Заключение по зоне № 5:

Наименование структурно- функциональной зоны	Состояние доступности (к пункту 3.4 Акта обследования ОСИ)	Приложение		Рекомендации по адаптации (вид работы) к пункту 4.1 Акта обследования ОСИ
		№ на плане	№ фото	
Санитарно- гигиенические помещения	ДПВ			-

ЗОНА №3 - ПУТЬ ДВИЖЕНИЯ ВНУТРИ ЗДАНИЯ (В Т.Ч. ЧИСЛЕ К ПРИЛОЖЕНИЯМ 3, 4, 5 К АКТУ ОБЪЕДИНЕНИЯ
 ПУТИ ЭВАКУАЦИИ) (ЗОНЫ №3, 4, 5)
 ЗОНА №4 - ЗОНА ЦЕЛЕВОГО НАЗНАЧЕНИЯ ЗДАНИЯ
 (ЦЕЛЕВОГО ПОСЕЩЕНИЯ ОБЪЕКТА)
 ЗОНА №5 - САНИТАРНО-ГИГИЕНИЧЕСКИЕ ПОМЕЩЕНИЯ
 ГОРОДСКАЯ БИБЛИОТЕКА №4 ПО УЛ. ЛЕНИНА, 3а
 (2-й ЭТАЖ ЖИЛОГО МНОГООКВАРТИРНОГО ДОМА)

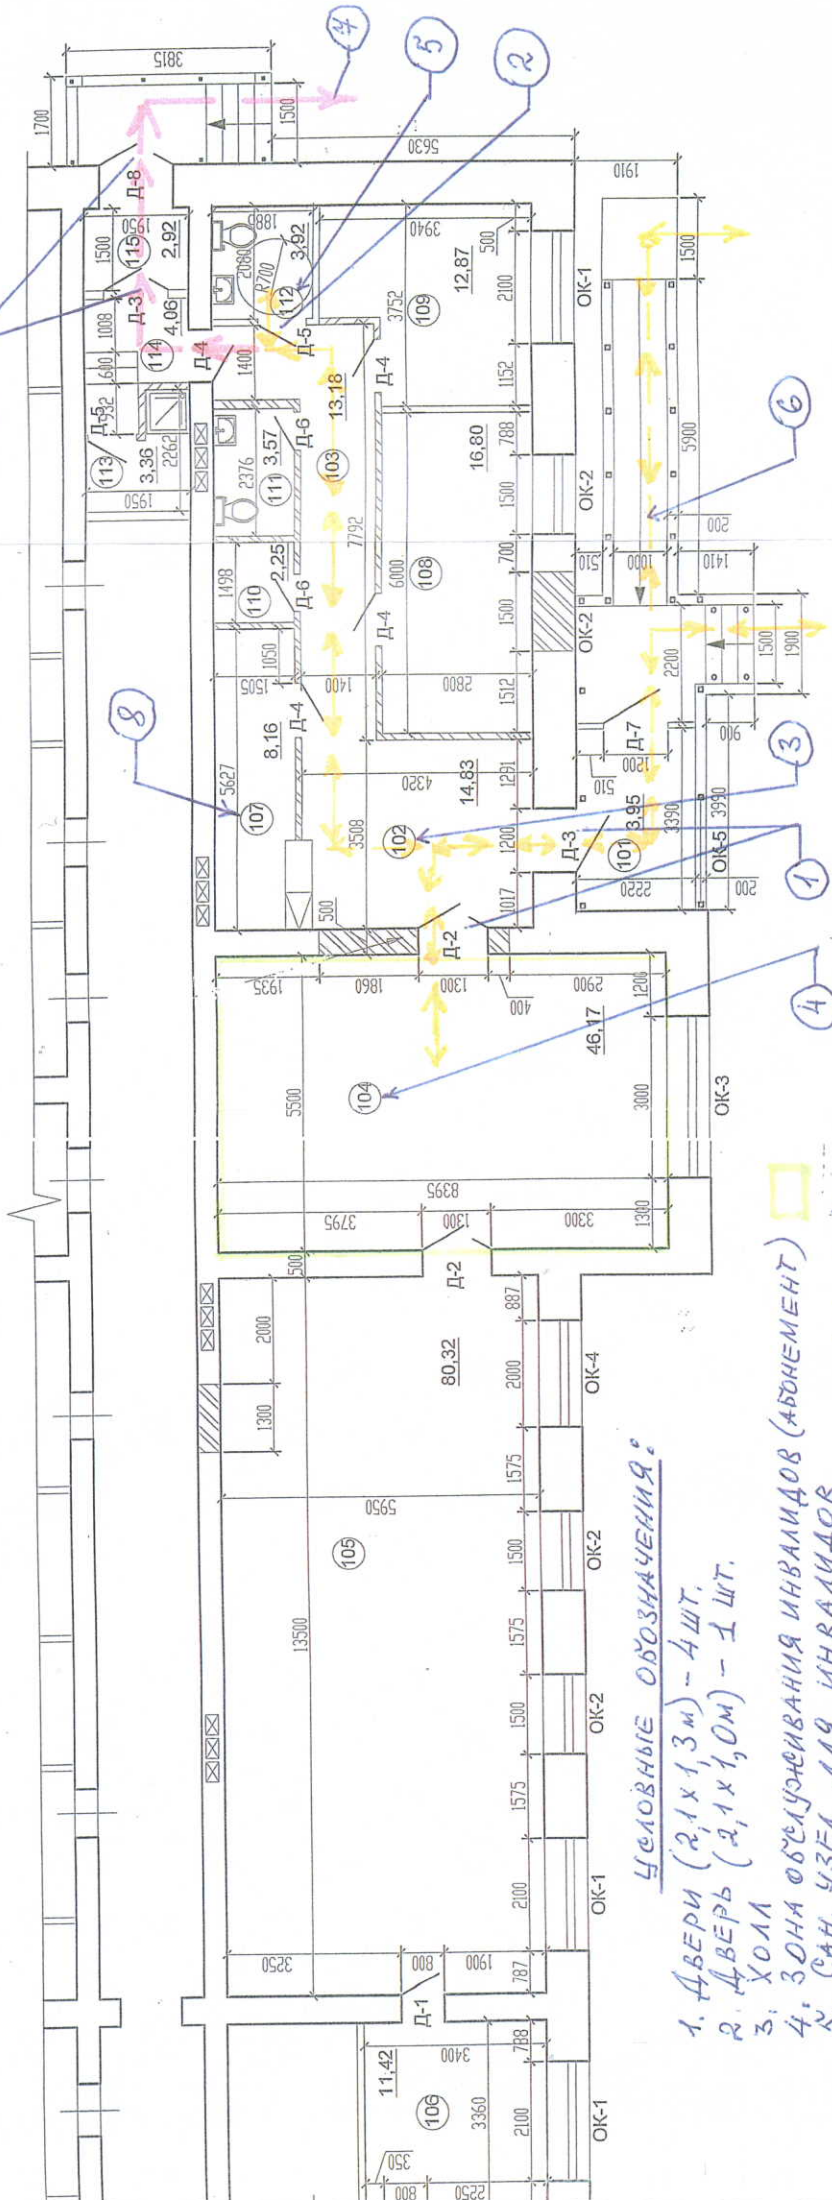

УСЛОВНЫЕ ОБОЗНАЧЕНИЯ:

1. ДВЕРИ (2,1 x 1,3 м) - 4 ШТ.
2. ДВЕРЬ (2,1 x 1,0 м) - 1 ШТ.
3. ХОЛЛ
4. ЗОНА ОБСЛУЖИВАНИЯ ИНВАЛИДОВ (АБОНЕМЕНТ)
5. САН. УЗЕЛ ДЛЯ ИНВАЛИДОВ
6. ПУТИ ДВИЖЕНИЯ ВНУТРИ ЗДАНИЯ (ЖЕЛТЫЕ ДВОУСМЕРНЫЕ СТРЕЛКИ)
7. В Т.Ч. ПУТЬ ЭВАКУАЦИИ ЧЕРЕЗ ЗАП. ВЫХОД (РОЗОВЫЕ СТРЕЛКИ)
8. ГАРАЖ

5/к-205-13-АС				"Капитальный ремонт городской библиотеки № 4, расположенной ул. Ленина, 3а"			
Городская библиотека № 4				Стандия	Лист	Листов	
План после перепланировки М1-100				Р	З	14	
ООО "Про-Авент"				г. Нижневартовск			

I. Результаты обследования:
6. Системы информации на объекте
городская библиотека № 4 по ул. Ленина, 3а
(Наименование объекта, адрес)

Зона № 6

№ п/п	Наименование функционально- планировочного элемента	Наличие элемента			Выявленные нарушения и замечания		Работы по адаптации объектов	
		есть/ нет	№ на плане	№ фото	Содержа ние	Значимо для инвалида (категория)	Содержа ние	Виды работ
6.1	Визуальные средства	есть	-		есть	ДПВ	есть	
6.2	Акустические средства	есть	-		есть	ДПВ	есть	
6.3	Тактильные средства	есть	-		есть	С	есть	
	ОБЩИЕ требования к зоне	Системы средств информации и сигнализации об опасности должны быть комплексными для всех категорий инвалидов (визуальными, звуковыми и тактильными) и соответствовать ГОСТ						

II. Заключение по зоне № 6:

Наименование структурно- функциональной зоны	Состояние доступности (к пункту 3.4 Акта обследования ОСИ)	Приложение		Рекомендации по адаптации (вид работы) к пункту 4.1 Акта обследования ОСИ
		№ на плане	№ фото	
Системы информации на объекте	ДПВ	-		

Александров С.А.

Муниципальное унитарное предприятие "Бюро технической инвентаризации, учета недвижимости и приватизации жилья города Нижневартовска"

Область, республика, край Тюменская область, Ханты-Мансийский автономный округ - Югра
Район
Город (др.поселение) Нижневартовск

ТЕХНИЧЕСКИЙ ПАСПОРТ НЕЖИЛОГО ПОМЕЩЕНИЯ

№ 1003 (Столовая)

расположенного в общежитии по адресу:

Район -
Город Нижневартовск
Район застройки Жилая зона
Микрорайон 3
Улица Ленина
№ дома 3а
Корпус

Инвентарный номер	71:135:000:000706590:0100:21003
Реестровый номер	130207:000:000706590:0100:21003
Кадастровый номер	86:11:0000000:0000:71:135:000:000706590:0100:21003

Технический паспорт составлен по состоянию на 13.02.07 г.
(указывается дата обследования объекта учета)

20.02.07

І. Сведения о принадлежности

№ п.п.	Субъект права : для граждан - фамилия, имя, отчество, паспортные данные; для юридических лиц - по Уставу	Документы, подтверждающие право собственности, владения, пользования	Доля (часть, литера)
1	2	3	4
	Муниципалитет	Согласование комитета по управлению государственным имуществом ХМАО №01-33-546к от 01.09.98	-

ІІ. Экспликация площади помещения

Дата записи и литеры	Этаж	№ помещения (кв., пр.)	№ помещения по плану	Назначение частей помещения (жил.ком., кухня, кор. и т.д.)	Формула подсчёта площади по внутреннему обмеру	Площади по внутреннему обмеру			Высота помещения (м)	Примечание
						общая (кв.м.)	общ.питания			
							основная	вспом.		
13	1	1003	87	Коридор	1,48*2,0	3	0	3	3,28	
			88	Коридор	4,05*1,98-2,39*1,19	5,2	0	5,2		
			88а	Кладовая	1,06*1,04	1,1	0	1,1		
			88б	Туалет	1,01*1,07	1,1	0	1,1		
			89	Коридор	1,19*1,96	2,3	0	2,3		
			89а	Кладовая	2,18*1,96	4,3	0	4,3		
			90	Кабинет	3,85*3,50	13,5	13,5	0		
			91	Бытовая комната	3,08*2,75	8,5	0	8,5		
			91а	Бытовая комната	1,97*1,52	3	0	3		
			91б	Моечная	3,11*3,08-0,37*2,15	8,8	0	8,8		
			92	Бытовая комната	1,94*1,83	3,6	0	3,6		
			93	Кухня	5,97*6,54-2,98*2,09-2,15*1,07-2,46*3,96	20,8	0	20,8		
			93а	Сан.узел	0,78*2,06	1,6	0	1,6		
			93б	Раздевалка	2,43*1,32	3,2	0	3,2		
			94	Обеденный зал	5,52*8,30	45,8	45,8	0		
			94а	Бар	2,5*0,95	2,4	2,4	0		
			94б	Тамбур	2,36*1,38	3,3	0	3,3		
Итого по 1003 помещению Столовая :						131,5	61,7	69,8		

Примечание:

Выполнена перепланировка:

1. Установка перегородок и сан.тех. приборов в местах общего пользования с образованием помещений №№87,88,88а,88б.

2. Возведение холодного пристроя Лит.а2

3. Пробивка и заделка дверного проема в перегородке между помещениями №95 и 94.

4. Заделка дверного проема в перегородке между местами общего пользования и помещением №94.

5. Заделка оконного проема в наружной стене. Пробивка части наружной стены под оконным блоком с установкой дверного блока.

6. Использование помещений столовой под кафе с установкой дополнительных перегородок и образованием помещений №№89а,91а,93а,93б,94а,94б.

7. Установка перегородки в помещении №91 с образованием отдельных помещений №91 и 91б.

8. Установка сан.тех. приборов в помещении №91б.

9. Демонтаж сан. тех. приборов в помещении №91а, 92.

Разрешение на выполнение перепланировки и переустройства не предоставлено.

III. Техническое описание помещения

Год постройки здания 1976

Этажность здания 5

Физический износ здания 26 %

Наименование конструктивного элемента	Описание элементов (материал, конструкция или система, отделка и прочее)
1	2
1. Наружные стены (материал)	Кирпичные
2. Перегородки (материал)	Кирпичные, гипсокартонные
3. Перекрытия (материал)	междуэтажные - Железобетонные плиты; чердачные - Железобетонные плиты; надподвальные - Железобетонные плиты
4. Полы	Линолеум
5. Проемы : оконные	Двойные створные деревянные переплёты
дверные	Деревянные простые, филенчатые, металлические
6. Отделка стен	Обои, декоративная плитка
7. Отделка потолков	Обои
8. Вид отопления	От групповой квартальной котельной
9. Наличие :	
а) водоснабжения	От городской центральной сети
б) электроснабжения (тип проводки)	Открытая проводка
в) канализации	Сброс в городскую сеть
г) горячего водоснабжения	От городской центральной сети
д) ванн или душа, сауны или бассейна	Нет
е) лоджий или/и балконов	Нет
ж) телефона	Есть
з) радио	Нет
и) лифтов	
к) мусоропроводов	
Плиты	Электрическая напольная плита

IV. Стоимость помещения

Балансовая стоимость 0 руб.


Остаточная стоимость 0 руб.

Действительная инвентаризационная стоимость в ценах г. 794-647,0 руб.

Паспорт выдан 21.02.2007 г.

Директор Терновская Т.Ф.

Исполнитель Дробот Г.И.

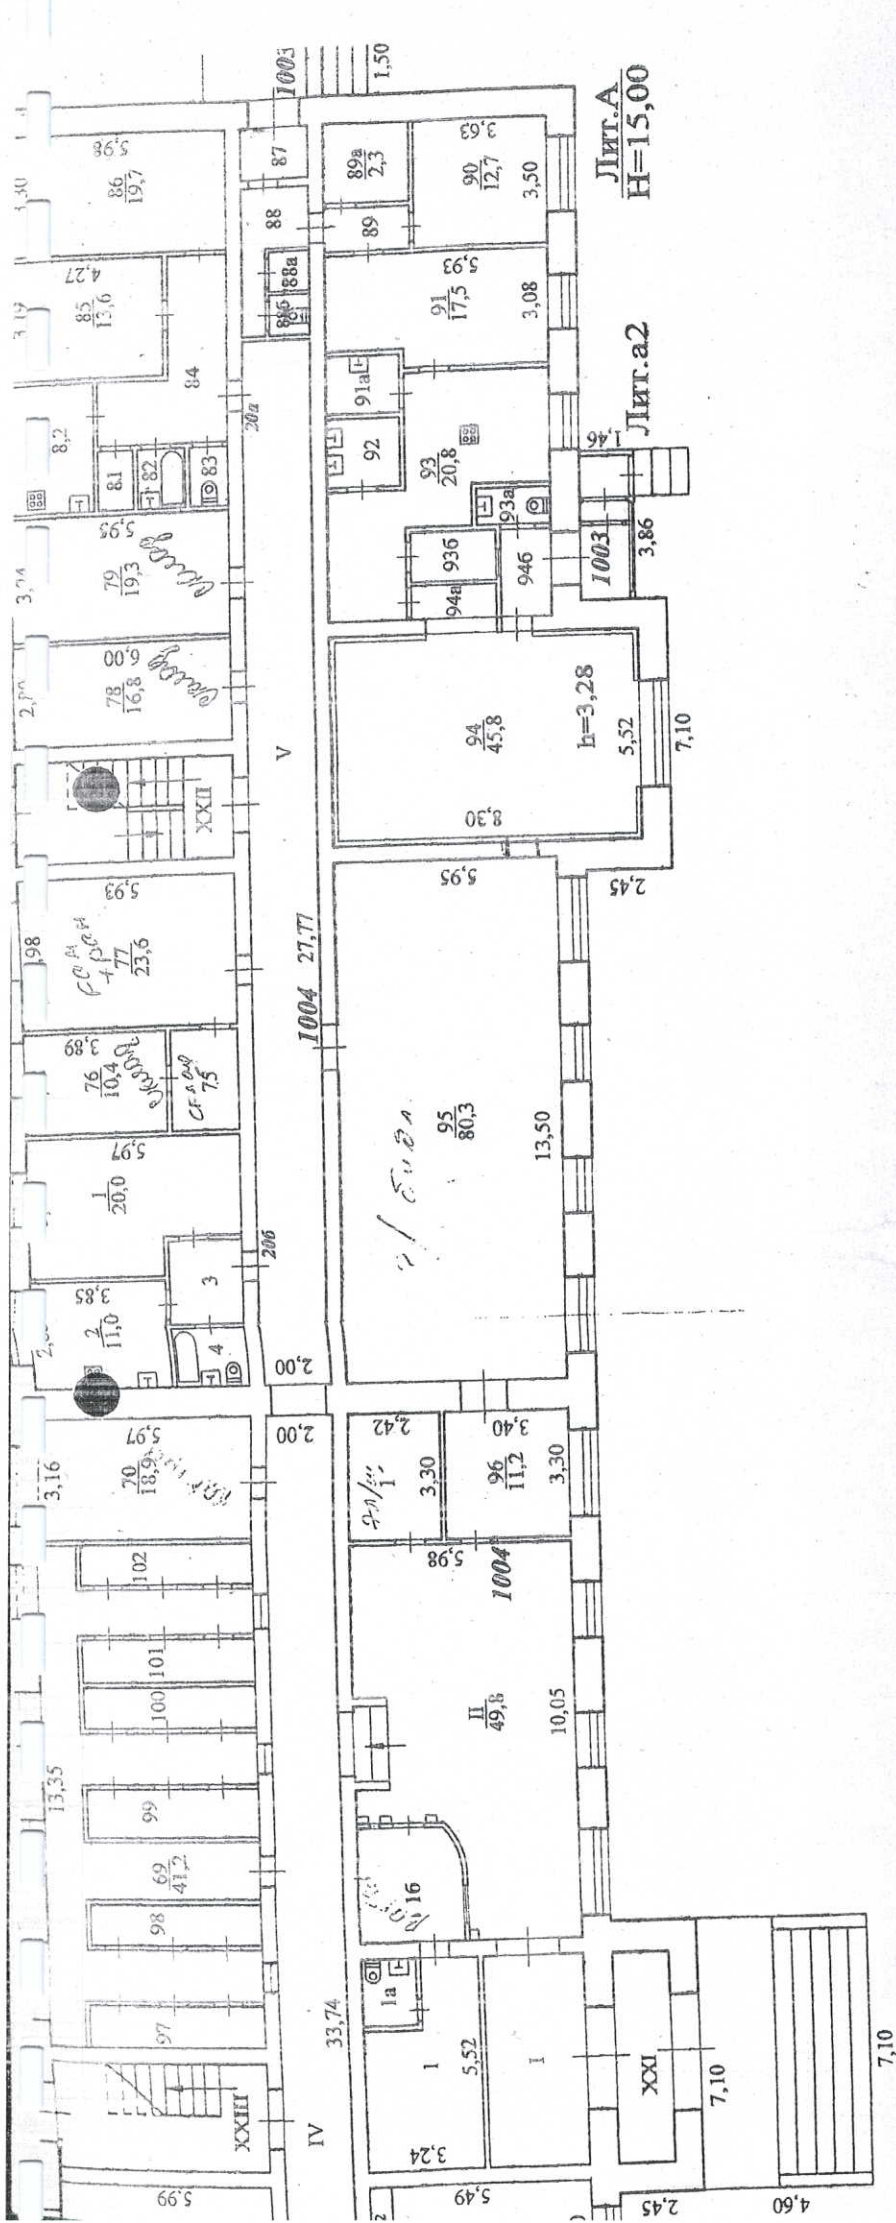

РФ	Муниципальное унитарное предприятие "Бюро технической инвентаризации, учета недвижимости и приватизации жилья города Нижневартовска"	Инвентаризационный №
Лист №1	Постатный план Общественности (Лит. А) расположенного по адресу: жилая зона 3 мкр., ул. Ленина №3а	Масштаб 1:200
Дата 14.07.2006	Исполнитель Щепилов Е.А.	Подпись
11.09.06	Начальник отдела Кокшинская Л.В.	Подпись

«Согласовано»
Начальник отдела транспорта
и связи ДЖКХ администрации
г. Нижневартовска.

Т. В. Бурукина

СОГЛАСОВАНО


«Согласовано»
Гендиректор Г.О. «Бригады» отделения ДИ и ОД
Г.О. «Бригады» УМВД России
по городу Нижневартовску

С.Н.Г.Мизин

СХЕМА

ГОРОДСКОГО АВТОБУСНОГО МАРШРУТА №6

«ПАТН-2 - ЖЕЛЕЗНОДОРОЖНЫЙ ВОКЗАЛ»

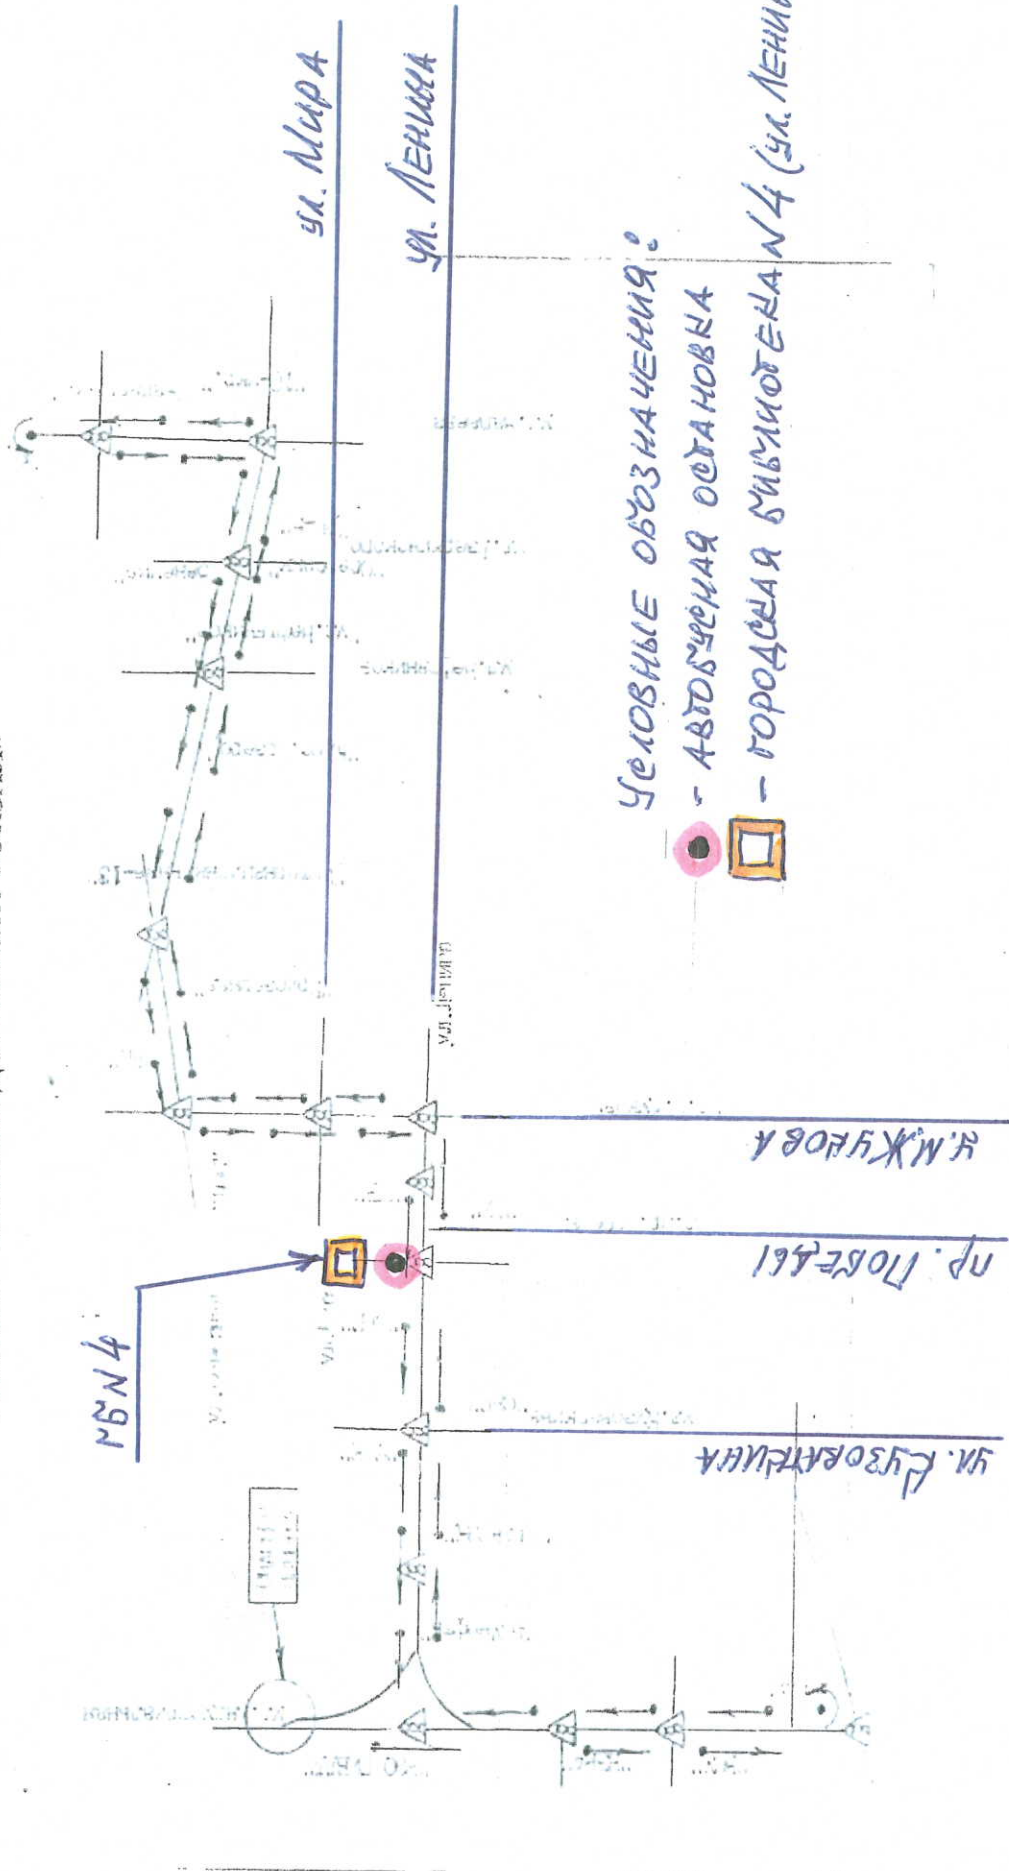

Условные обозначения:

● - АВТОБУСНАЯ ОСТАНОВКА



■ - ГОРОДСКАЯ БУЛЬВАРНАЯ №4 (ул. Ленина, 3а)